


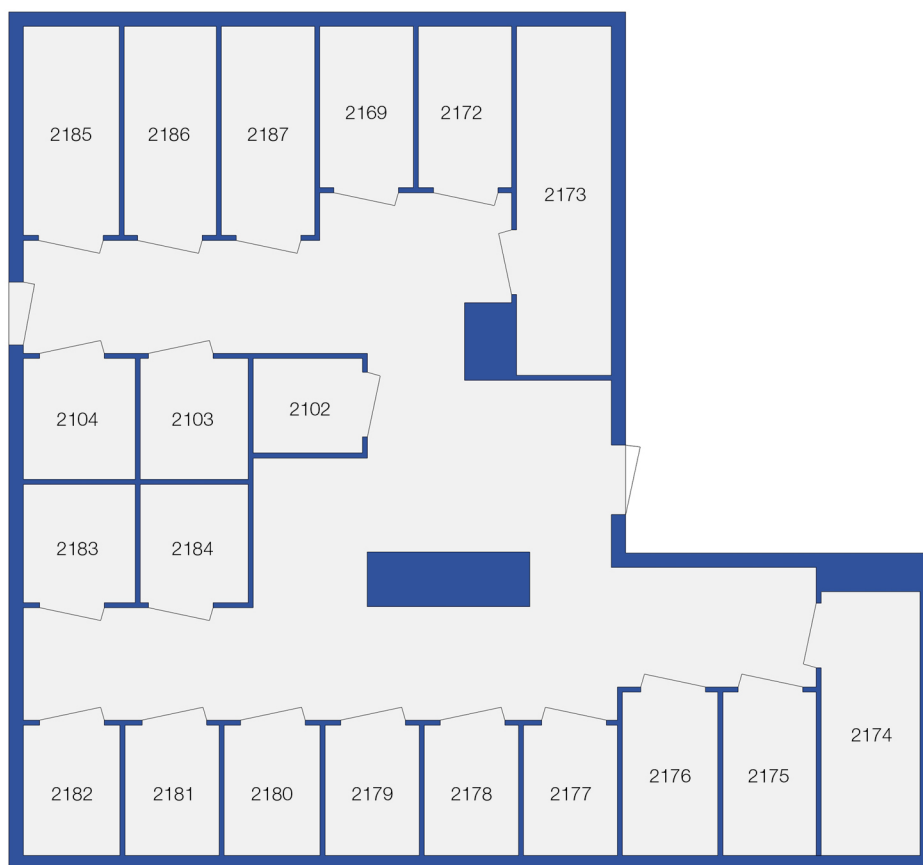

Borgmästaregatan 10D, Vindsförråd

0 1 2 3 4 5m


Skala 1:50

Med reservation för avvikelser