


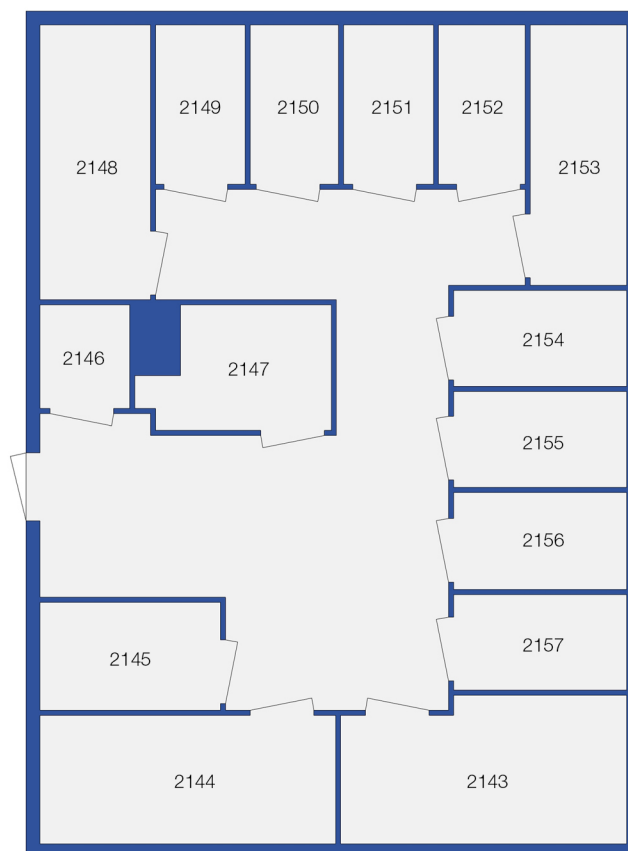

Varlavägen 6B, Vindsförråd

0 1 2 3 4 5m  


Skala 1:50

Med reservation för avvikelser