


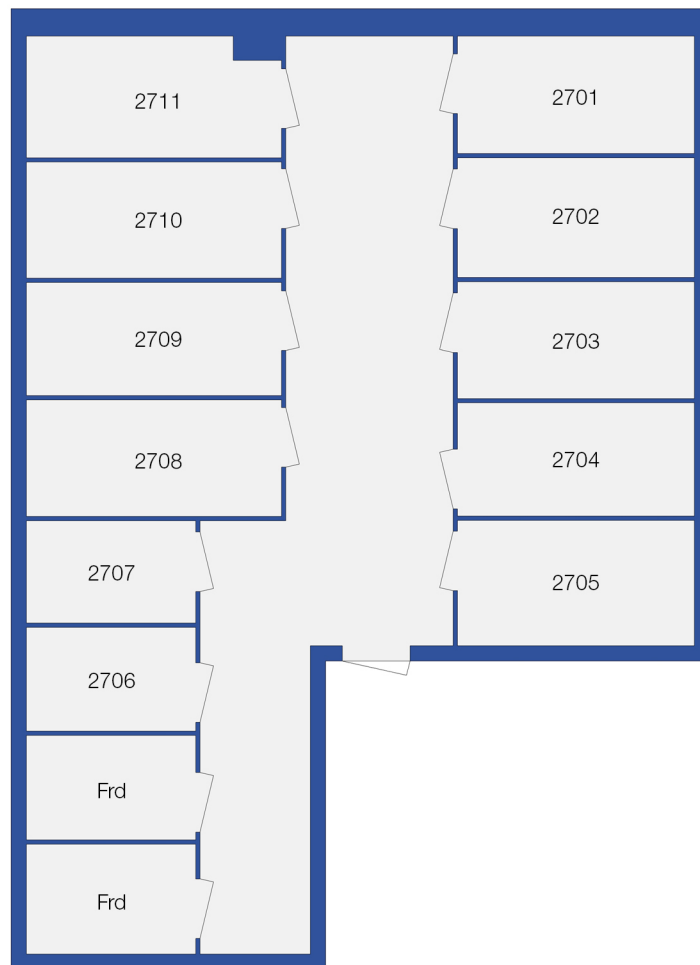

Kungsgatan 2, Vindsförråd

0 1 2 3 4 5m

Skala 1:50

Med reservation för avvikelser